

IGREJA SÃO JOSÉ

ALUNO - Mateus Rezende Costa 10/0036627 ORIENTADOR - Cláudio José Pinheiro Villar de Queiroz
Colaboradores - Alan Marques Faria, Erick Welson, Fábriça Figueiredo e Thais Lacerda

Do Arquiteto -

Localizada próximo ao Guará II, em Brasília, num setor habitacional ainda em desenvolvimento a Igreja São José busca atender a comunidade que realiza seus ritos em um salão de festas totalmente inadequado para tal fim. Além do templo (espaço para realização das celebrações) o projeto prevê um outro edifício que atende as necessidades pastorais (catequese, confraternizações, reuniões).

O Partido -

O projeto teve como referências principais a Catedral Metropolitana de Brasília do arquiteto Oscar Niemeyer e o Convento de La Tourette de Le Corbusier. A austeridade, sobriedade e firmeza, características de São José, patrono da igreja, também foram referências para o projeto e ajudaram a criar um partido com elementos fortes e marcantes.

O projeto também tem a intenção de questionar a desvalorização do espaço sagrado na atualidade e busca um novo modo de fazer a arquitetura religiosa, agora sem excessos, usando o essencial.


Forma e Implantação -

As edificações projetadas se adaptam a forma do terreno e das vias lindeiras, como resultado se obtém um polígono (a igreja) a frente, e atrás criou-se um volume retangular e puro. Assim, a igreja se destaca como um volume principal e o edifício de apoio é torna-se uma moldura para o templo.




A igreja está sobre um grande radier que a faz flutuar sobre a água, essa estratégia confere leveza ao edifício quando relacionado com o de trás.

Materiais e Estrutura -



O concreto armado é o principal material desde a estrutura até o acabamento. A construção resulta de grande austeridade, a simplicidade dos materiais utilizados e o emprego de recursos como a iluminação natural, dotam as edificações um caráter que busca o essencial.

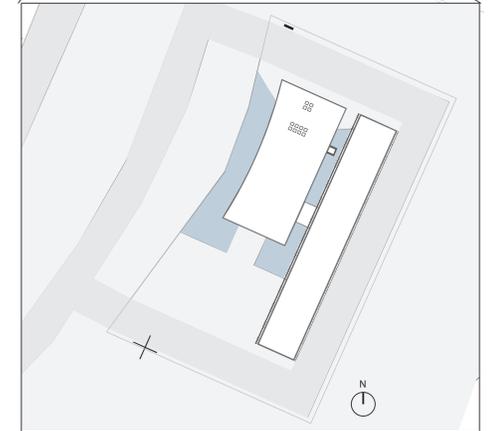


IMPLANTAÇÃO 1/500

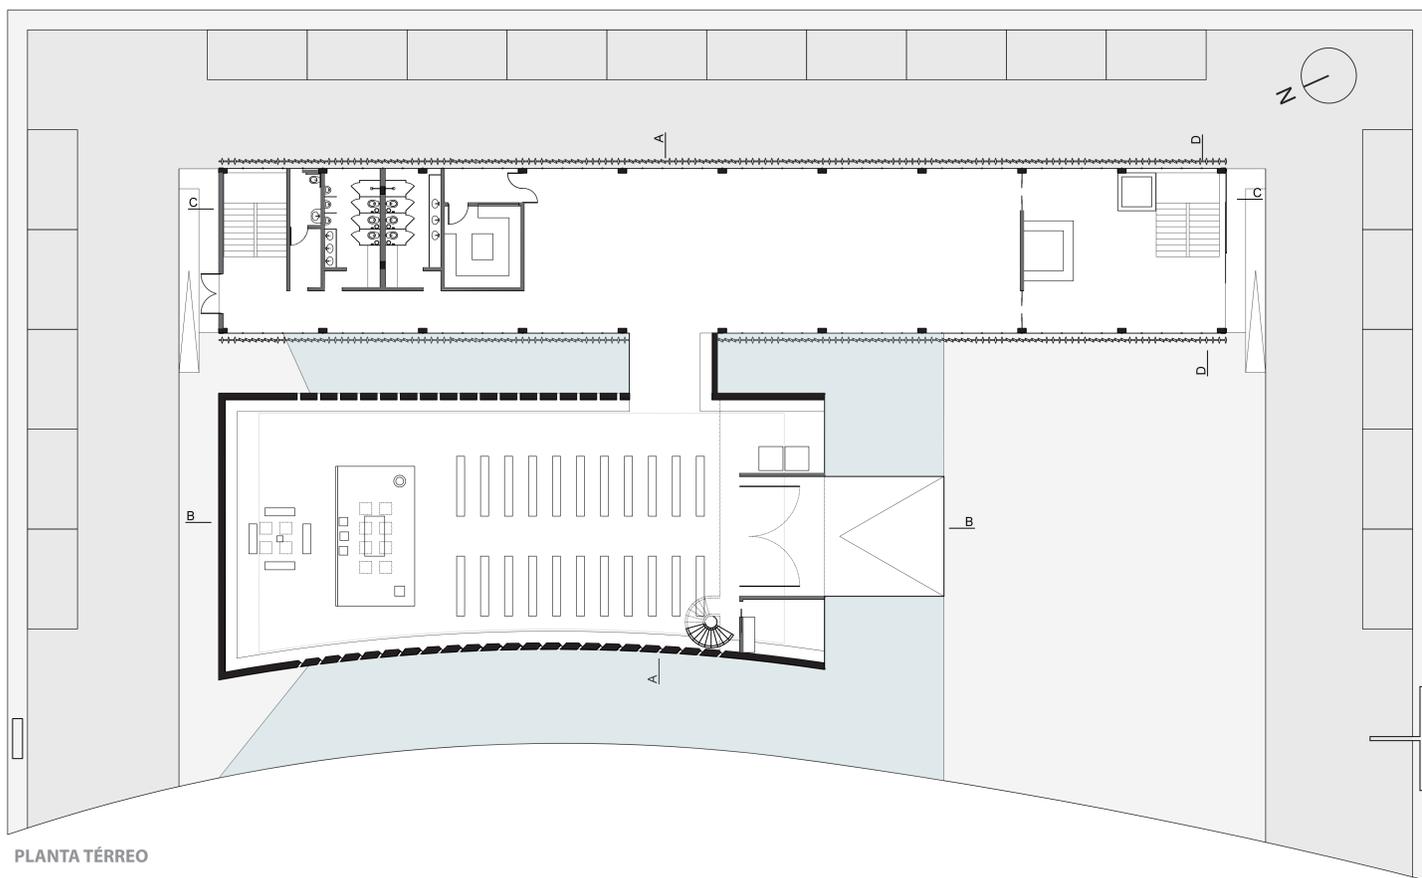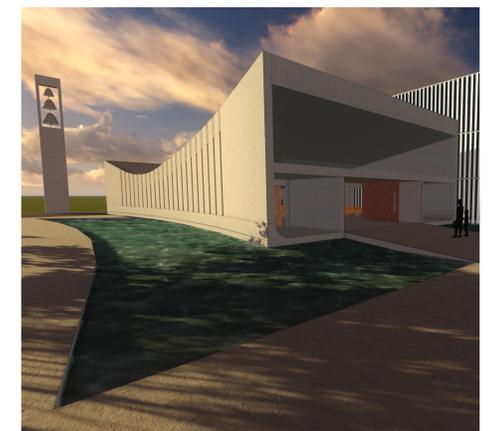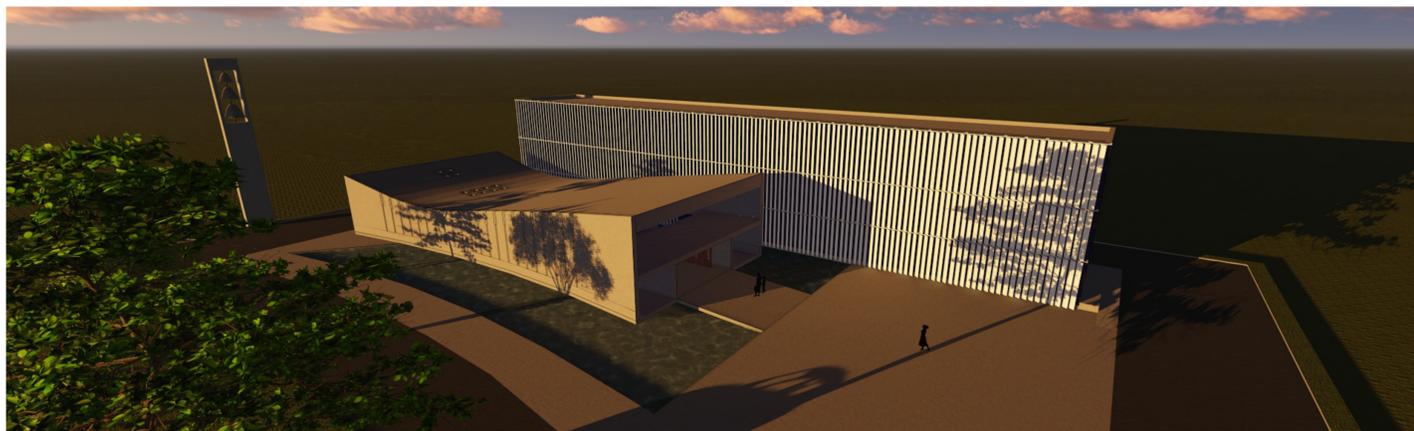

PLANTA TÉRREO

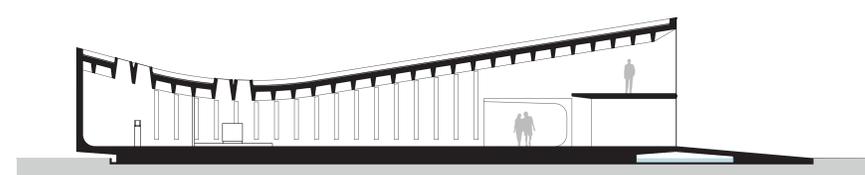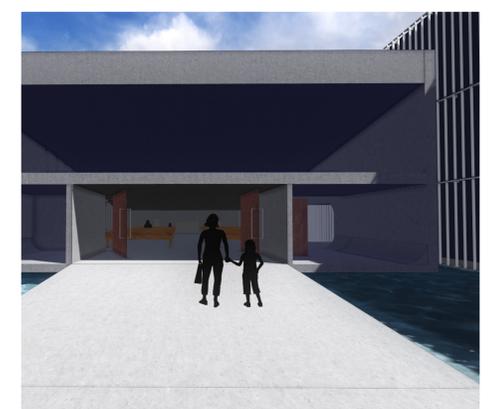

CORTE BB

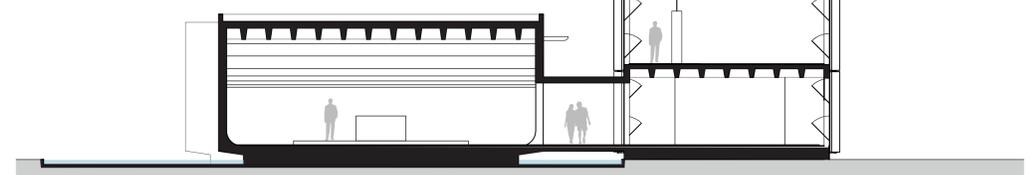

CORTE AA

