
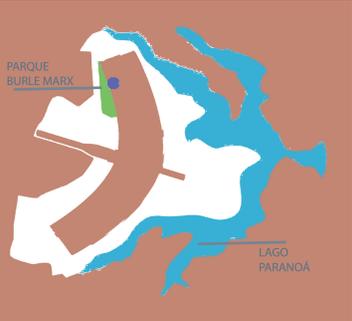
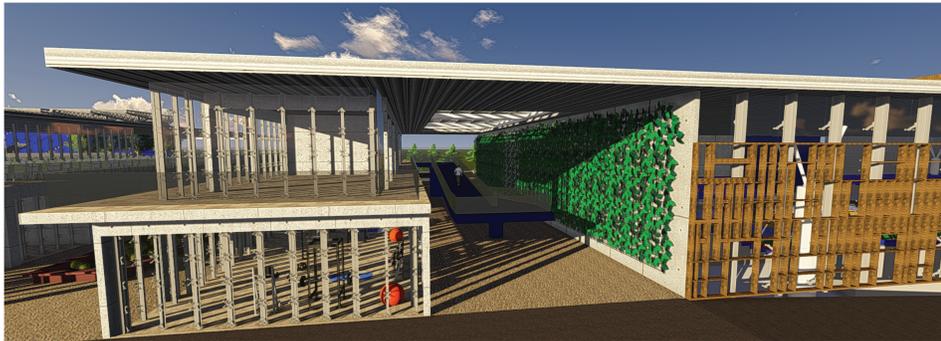
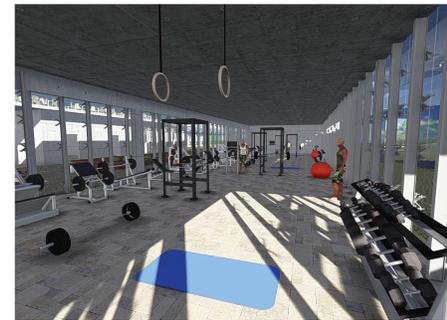
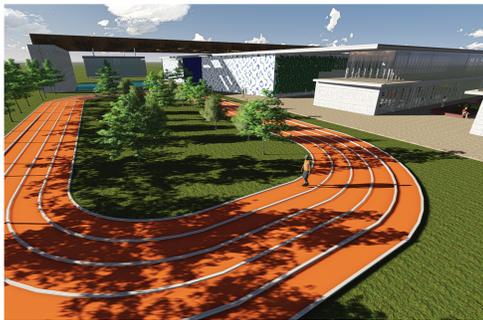


# COMPLEXO ESPORTIVO

Carolina Freitas Nascimento  
Orientador: Bruno Capanema

Universidade de Brasília  
Faculdade de Arquitetura e Urbanismo  
Trabalho Final de Graduação

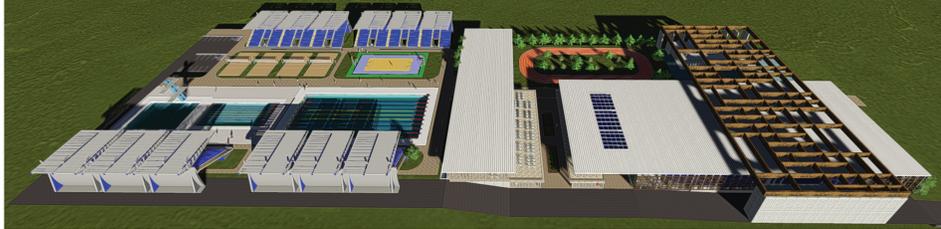

## A PROPOSTA

O tema escolhido para o Trabalho Final de Graduação foi um Complexo Esportivo na 910 Norte. A ideia principal é oferecer um local onde crianças e jovens possam manter uma vida saudável através da prática regular de esportes.

A intenção do projeto é incentivar e valorizar o esporte, portanto, o Centro Esportivo abrigará uma grande variedade de atividades e espaços de recreação. Será um ambiente saudável, integrado e fisicamente ativo. Funcionará como um centro de treinamento de equipes para competições e realização de eventos esportivos.







O Complexo oferecerá atividades em todos os turnos para que crianças e adolescentes tenham acesso à prática esportiva no contraturno escolar. Desta forma, a estrutura do Centro Esportivo permitirá que os atletas possam se desenvolver desde cedo até o nível profissional.

Tendo como característica dominante a realização de atividades no contraturno escolar, o complexo funcionará como uma segunda escola, com estrutura suficiente para que os atletas possam permanecer lá boa parte de seu dia, sem necessidade de se deslocar. Será um edifício híbrido, que oferecerá ambientes sociais, comerciais, esportivos, de alimentação e estudos.

O Centro Esportivo será locado em um local de fácil acesso para a população, dentro do Plano Piloto. O projeto visa integração com a cidade, portanto o edifício permitirá a passagem de pedestres em seu interior, com o intuito de chegar ao Parque Burle Marx, localizado atrás do Complexo Esportivo, ou assistir às atividades que ocorrem no prédio, incentivando mais pessoas a praticarem esportes e a apoiarem os atletas.


### ESPORTES OFERECIDOS NO COMPLEXO:

- |                    |                     |
|--------------------|---------------------|
| NATAÇÃO            | FUTSAL              |
| NADO SINCRONIZADO  | BASQUETE            |
| PÓLO AQUÁTICO      | VÔLEI DE PRAIA      |
| SALTOS ORNAMENTAIS | GINÁSTICA RÍTMICA   |
| VÔLEI DE QUADRA    | GINÁSTICA ARTÍSTICA |
| HANDBALL           | LUTA                |

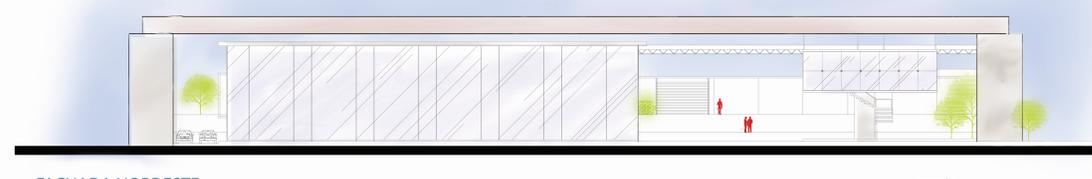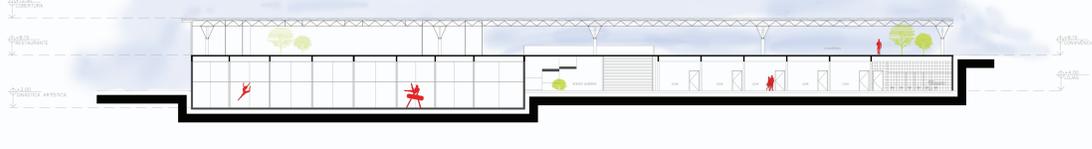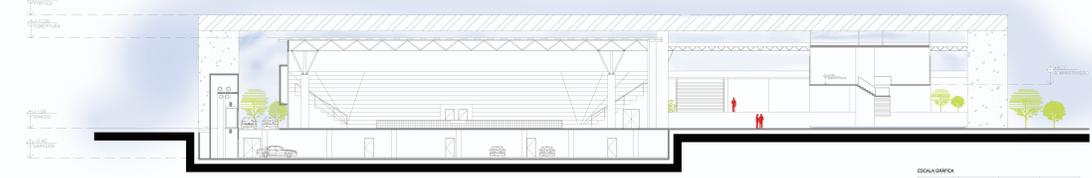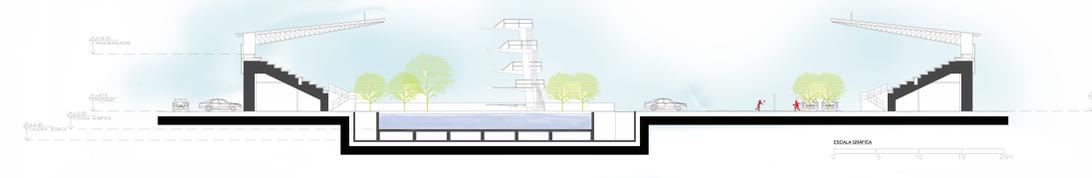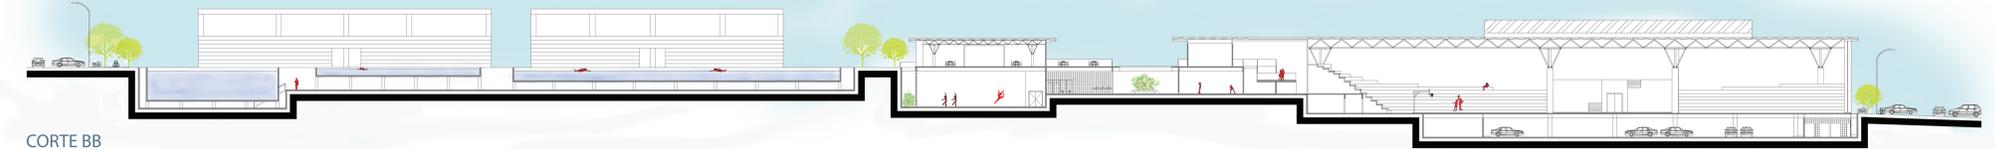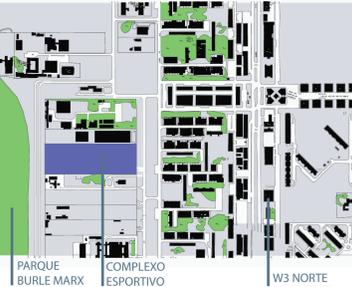

## O PROJETO

O partido se desenvolve a partir de um eixo longitudinal que define o caminho a ser percorrido. Este eixo parte da Asa Norte em direção ao Parque Burle Marx, colocando em evidência a permeabilidade do projeto. Acompanhando o relevo do terreno, as atividades do complexo se dividem em torno deste eixo, numa clara separação entre atividades internas e externas.

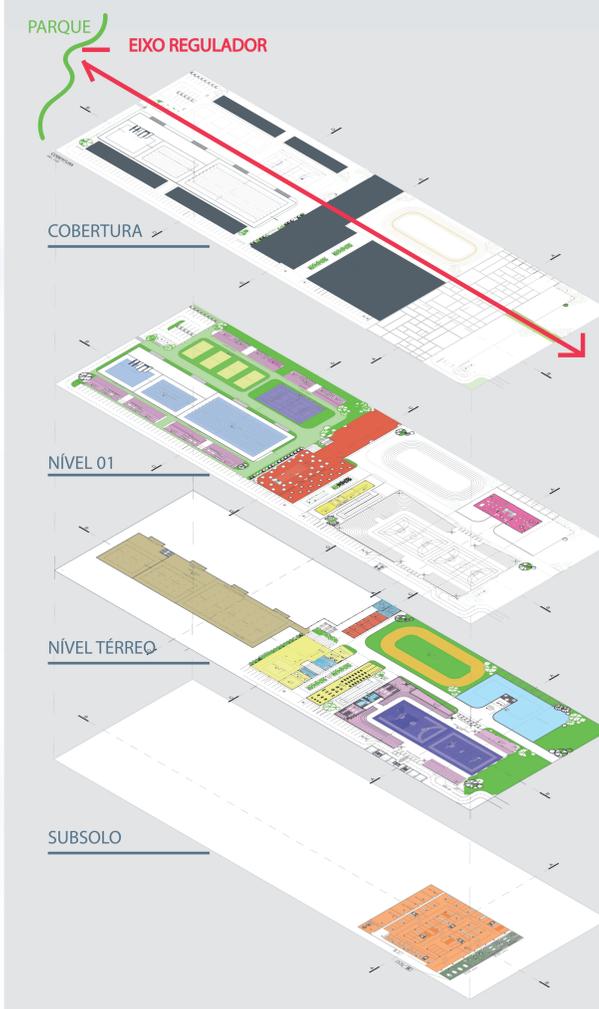

### LEGENDA

- COBERTURA METÁLICA
- ÁREA VERDE
- QUADRAS VÔLEI AREIA
- PISCINAS
- QUADRAS POLIESPORTIVAS
- ARQUIBANCADAS COM VESTIÁRIO
- RESTAURANTE/LOJAS
- SALAS MULTIUSO/ACADEMIA
- ADMINISTRAÇÃO
- ESPELHO D'ÁGUA
- GALERIA TÉCNICA SUBTERRÂNEA
- BANHEIROS/VESTIÁRIOS
- PISTA DE CORRIDA
- GARAGEM SUBTERRÂNEA
- ESPAÇO FUNCIONÁRIOS