


QUIOSQUE do LAGO

Túlio Rois do Nascimento

Orientador: Frederico Hudson Ferreira

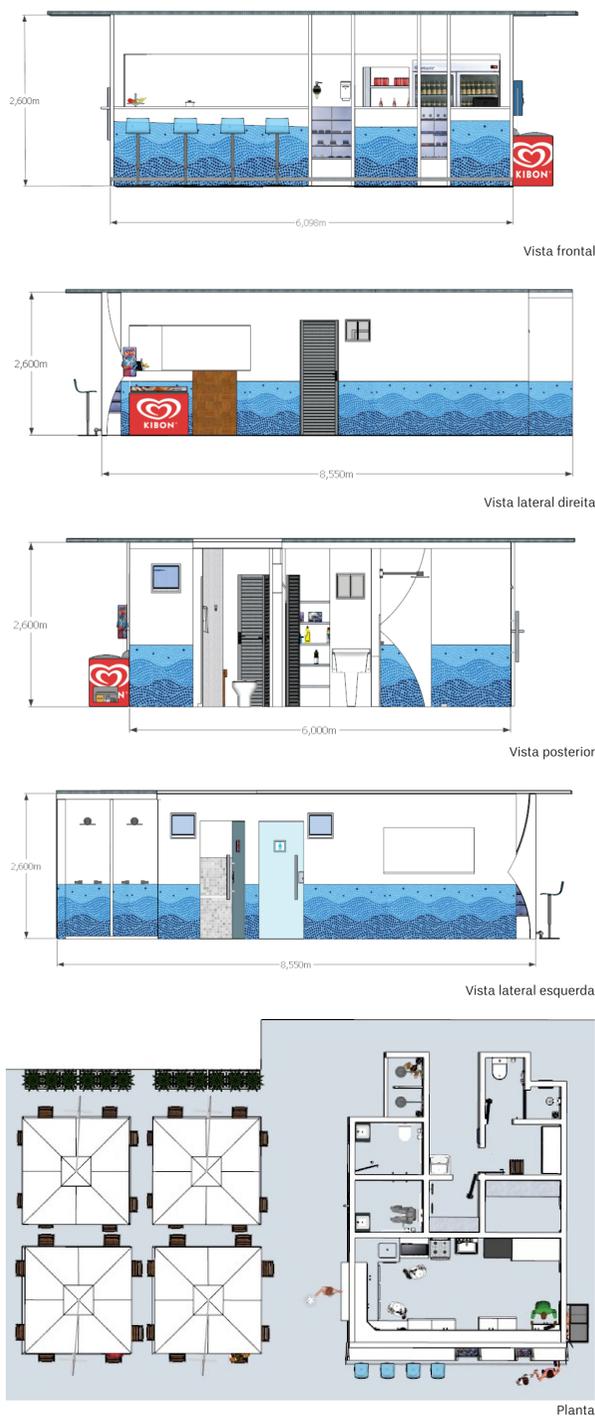

A proposta de se fazer um projeto de um quiosque de serviços de alimentação para orla do Lago Paranoá visa, em especial, à aplicação de uma identidade visual construída a partir de elementos representativos de Brasília, o que integra de forma mais adequada e eficiente esse tipo de construção ao contexto da cidade e o desenvolvimento de um quiosque conceito que traga uma maior eficiência ao fluxo de trabalho no quiosque e, conseqüente eficácia no atendimento ao público alvo.

Ao final do projeto foram desenvolvidos conceitos e sugestões para o projeto de um quiosque que não é apenas mais uma opção de lazer para Brasília, mas também, valoriza a orla do Lago Paranoá por meio de uma identidade visual conectada à cidade e a utilização de materiais adequados à localização e permite aos trabalhadores um fluxo de trabalho ergonômico, trazendo uma melhor qualidade de vida e maior motivação para o trabalho.

